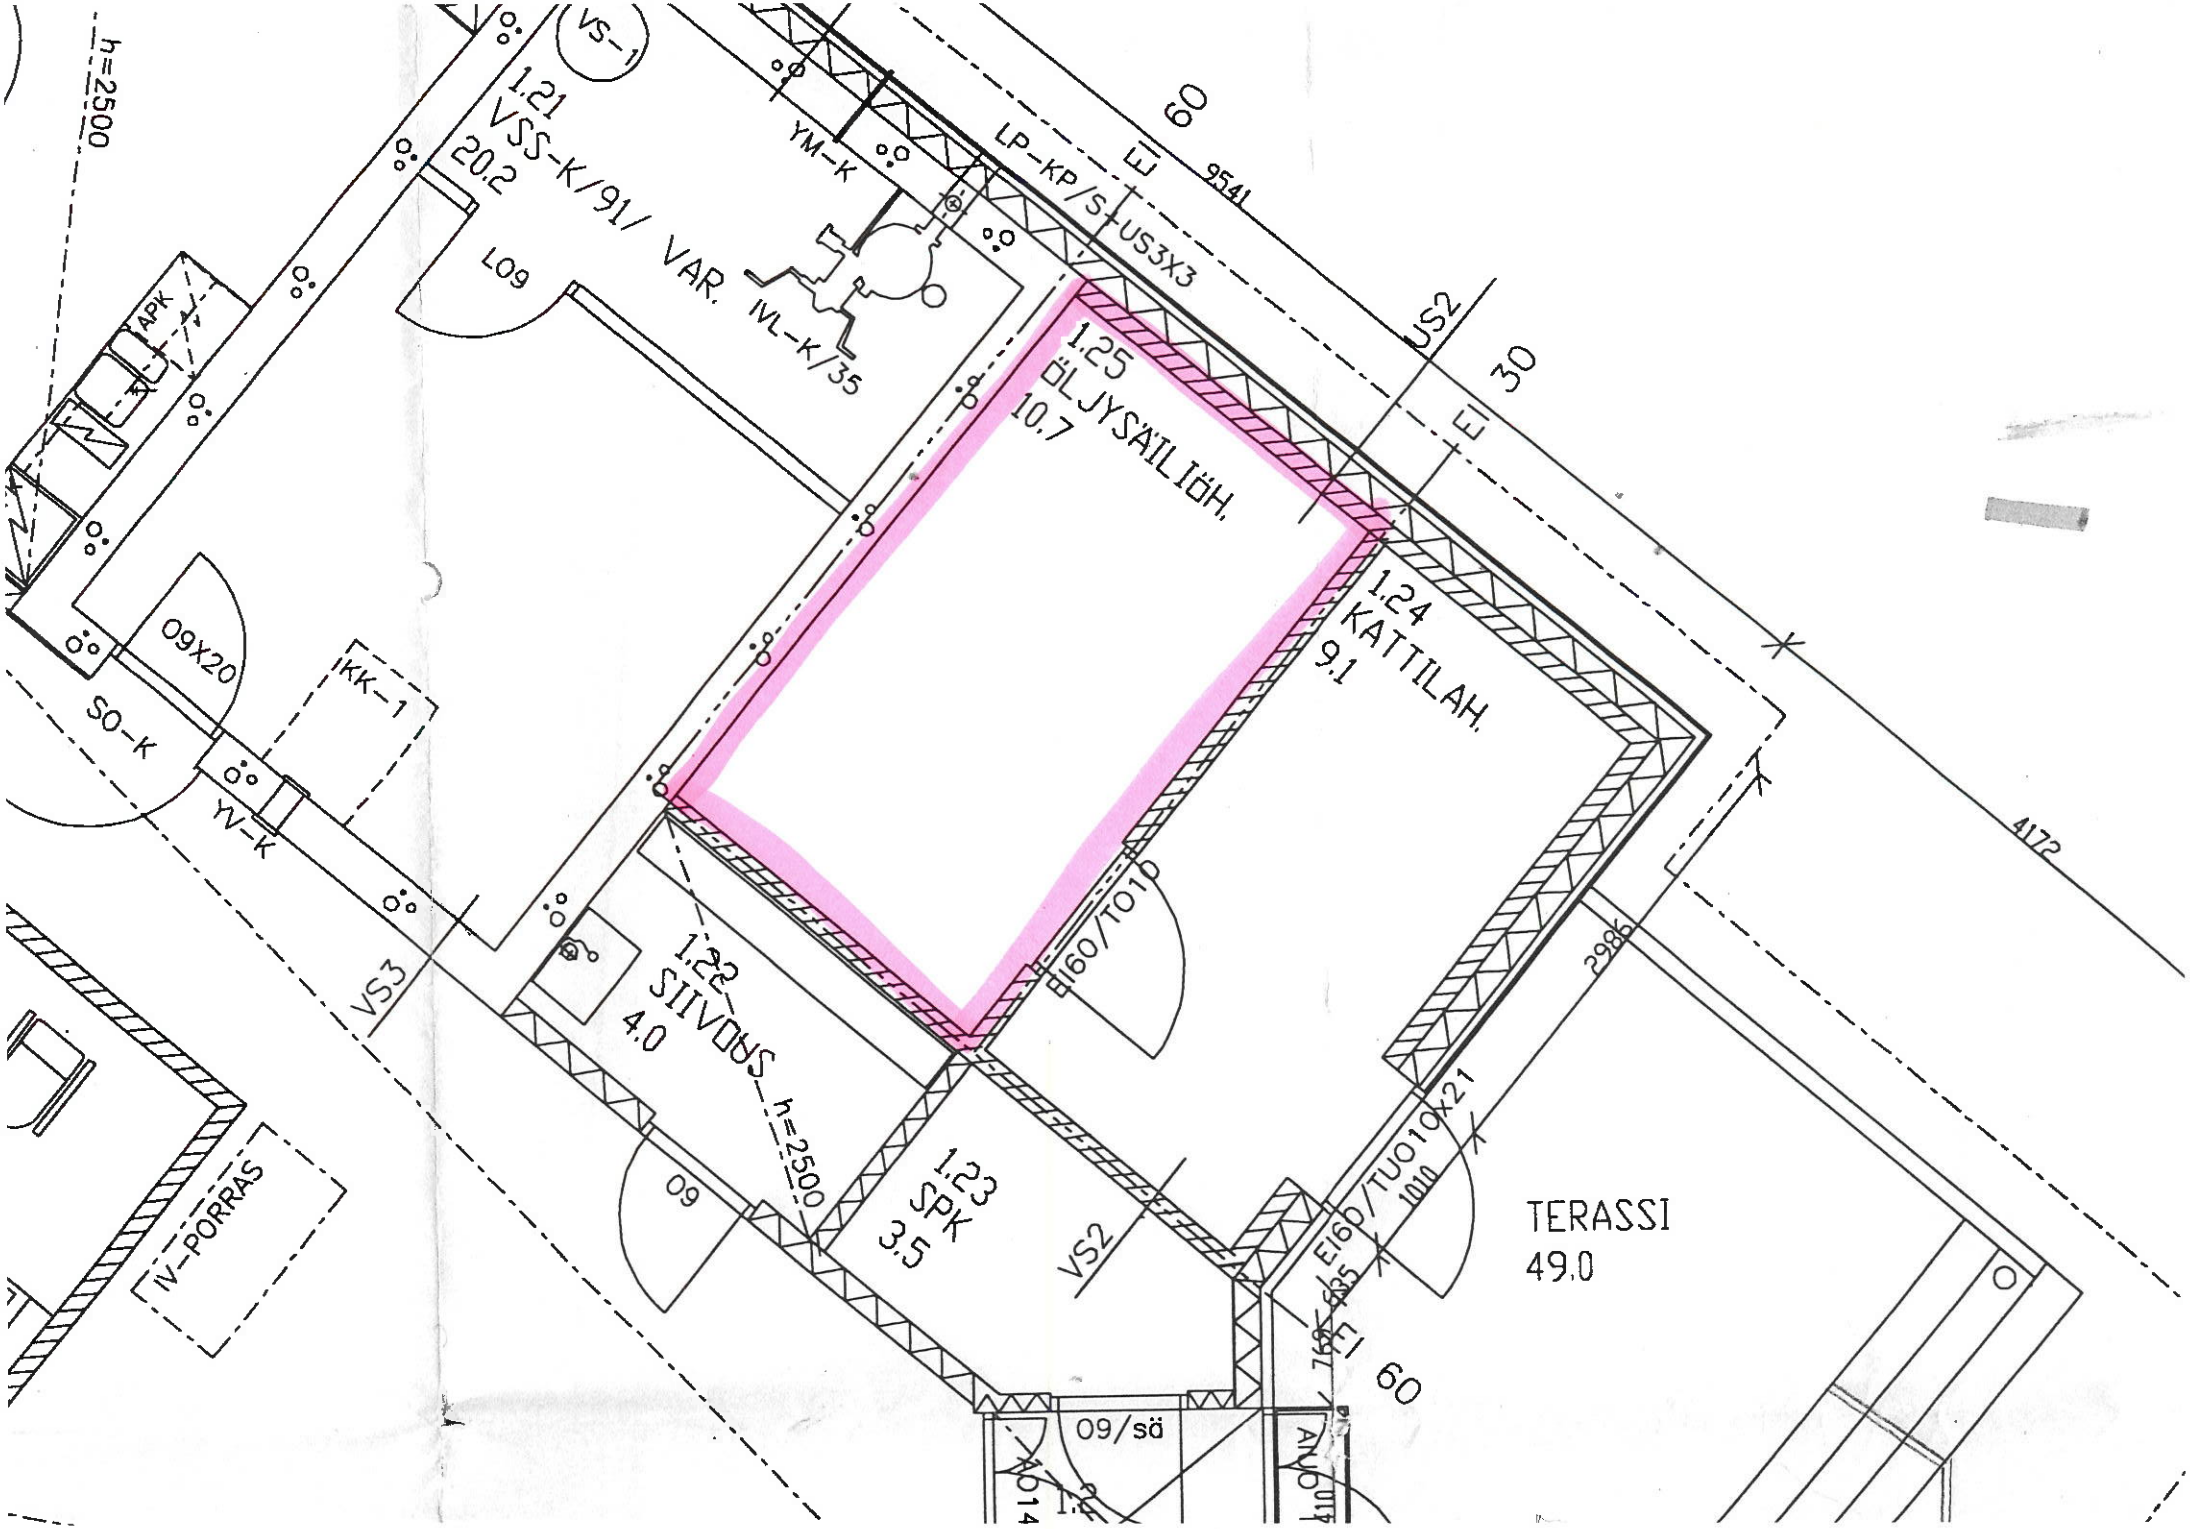
h=2500
VS-1
1.21
VSS-K/91/ VAR.
20.2
L09
YM-K
IVL-K/35
LP-KP/S+US3X3
EI 60
954
US2
EI 30
1.25
OLJYSÄILIÖH.
10.7
1.24
KATTILAH.
9.1
APK
09X20
SO-K
IKK-1
W-K
VS3
1.22
SIIVOUS h=2500
4.0
09
1.23
SPK
3.5
VS2
EI60/TU010
EI60/TU010X21
1010
2986
4172
TERASSI
49.0
09/sä
IV-PORRAS