


Vuokrattava ma-alue

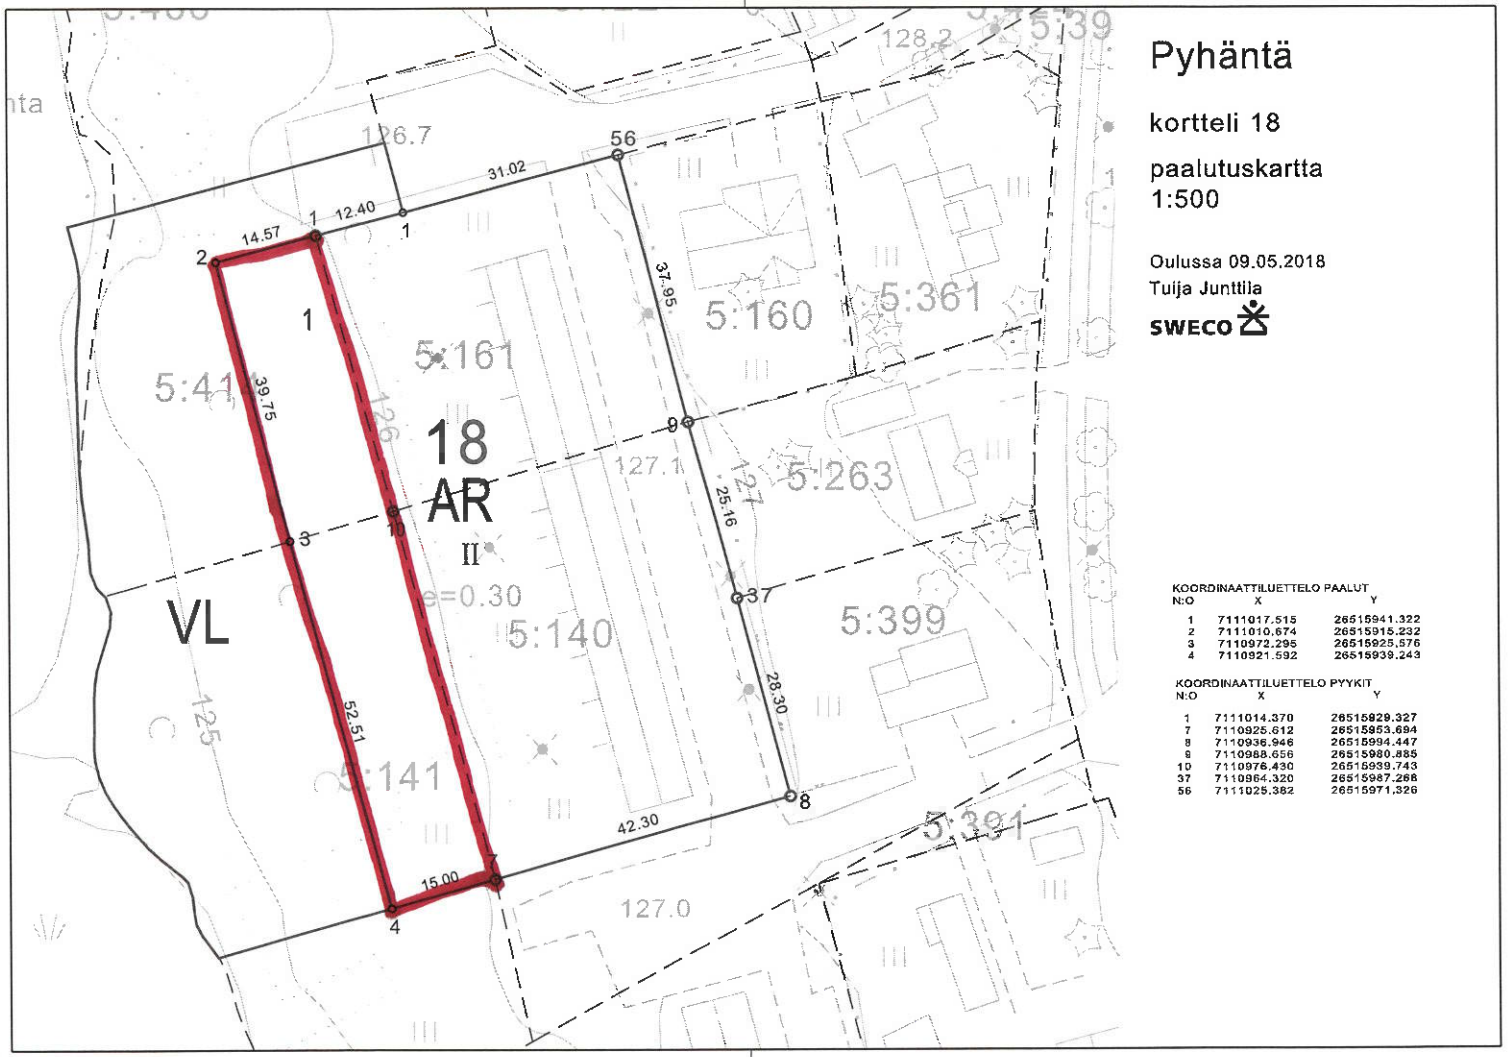

Vuokrattava alue MÄÄRÄALOISTA: 630-402-5-414
 630-402-5-486

Pinta-ala = 1384 m²